


PLAN DE SCÈNE GABIERIS DU PASSAGE

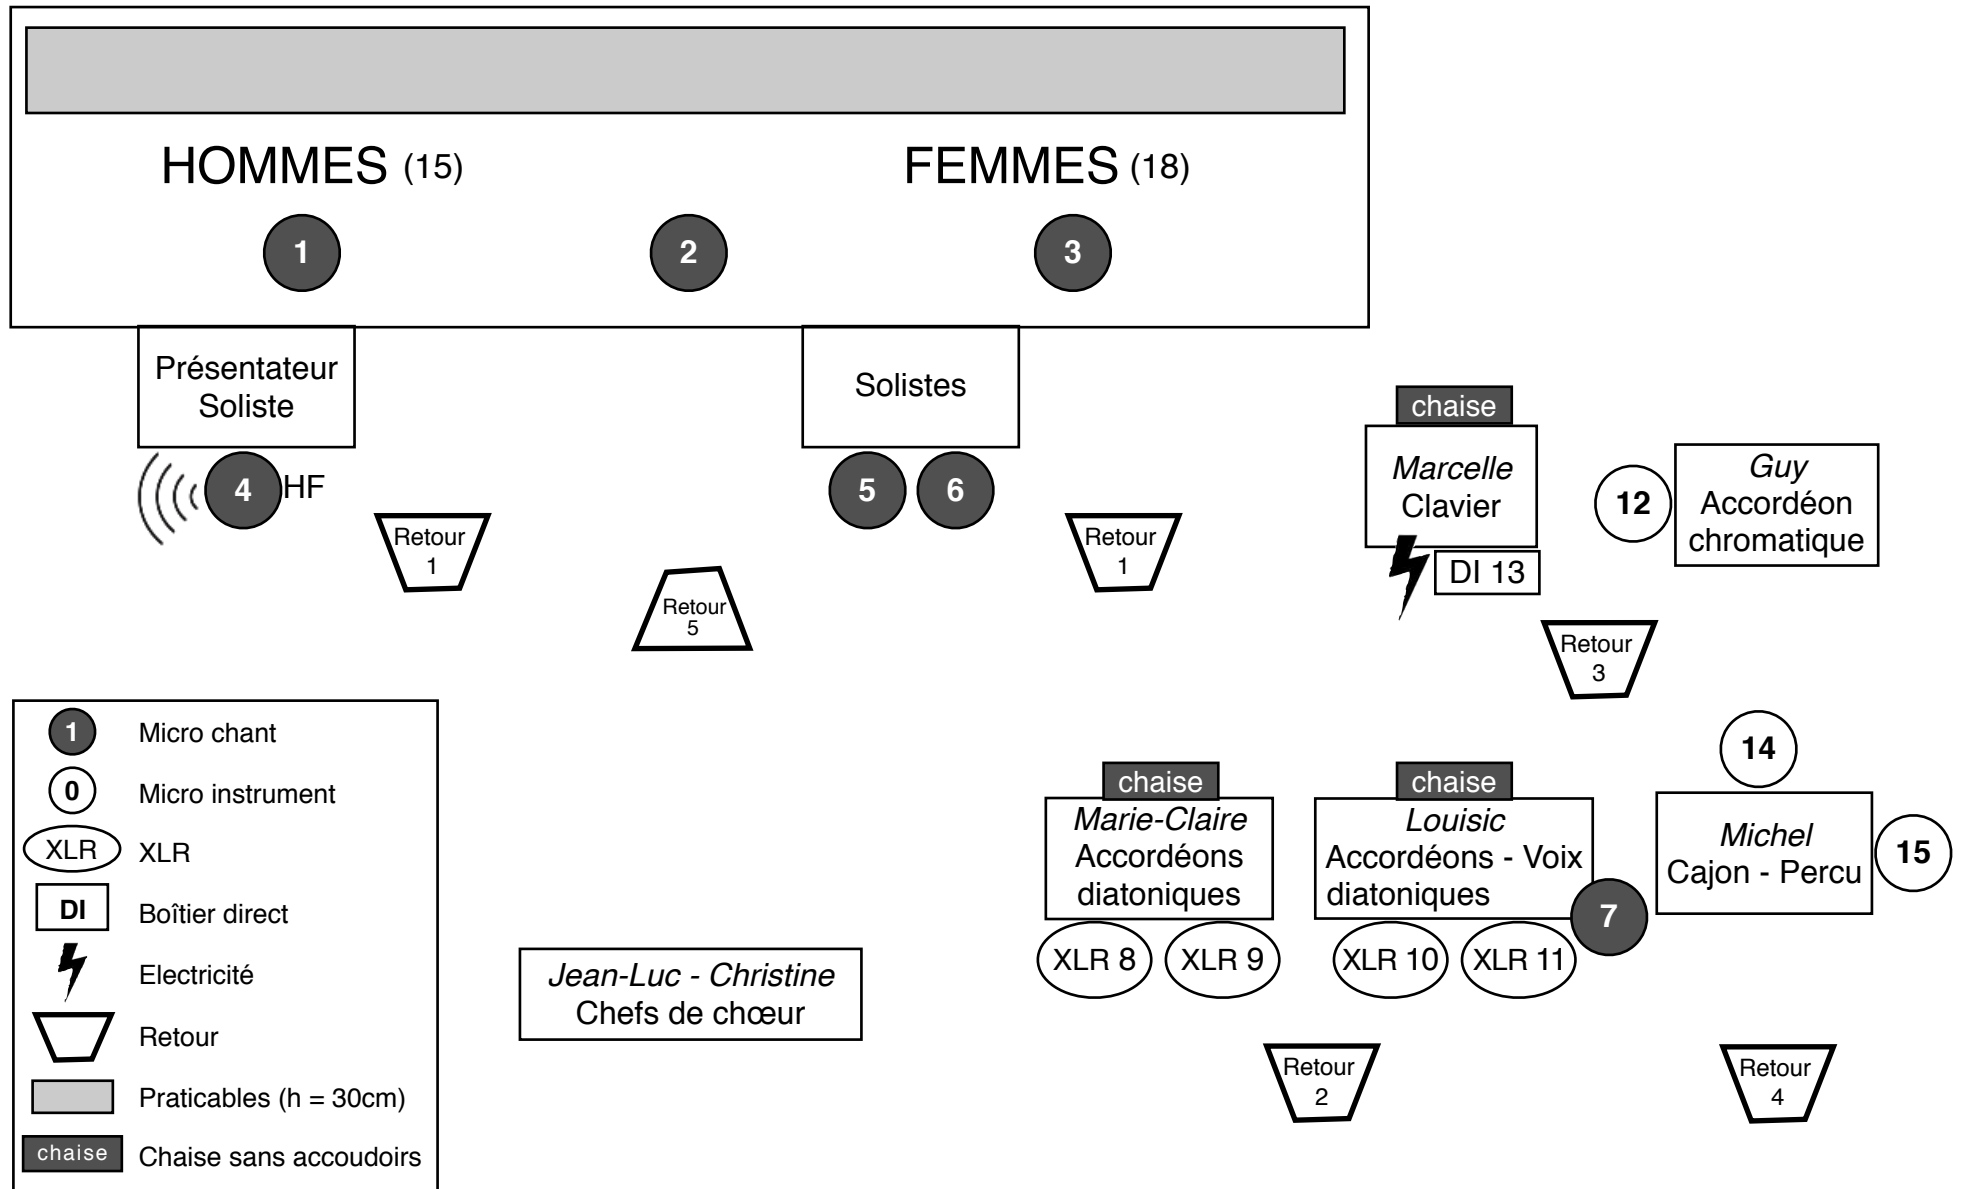

Côté jardin

Côté cour