


PLAN DE SCÈNE GABIERS DU PASSAGE

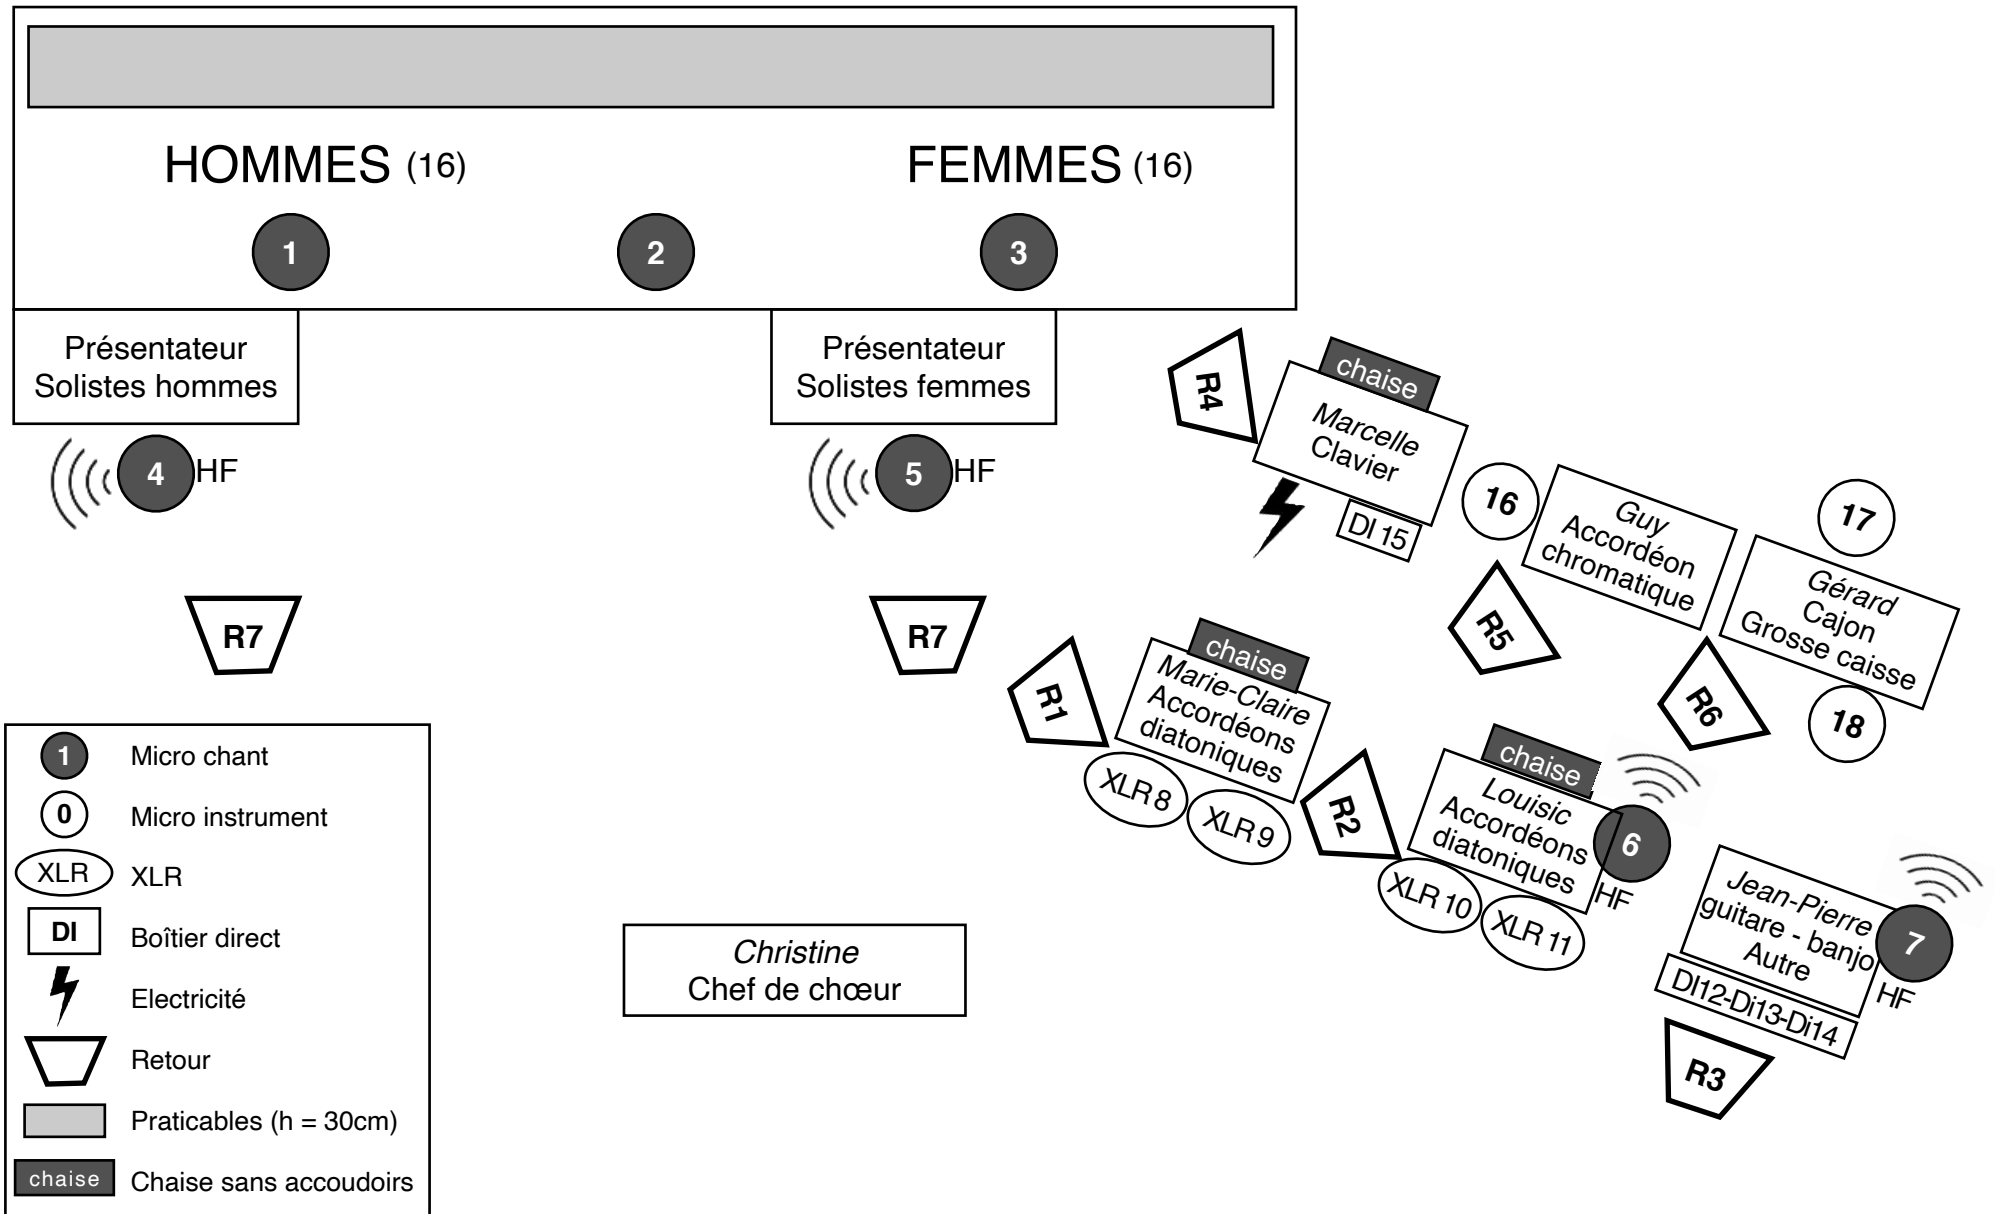

Côté jardin

Côté cour